

ΕΦΗΜΕΡΙΔΑ ΤΗΣ ΚΥΒΕΡΝΗΣΕΩΣ

ΤΗΣ ΕΛΛΗΝΙΚΗΣ ΔΗΜΟΚΡΑΤΙΑΣ

17 Σεπτεμβρίου 2018 | ΤΕΥΧΟΣ ΤΕΤΑΡΤΟ | Αρ. Φύλλου **342**

ΠΕΡΙΕΧΟΜΕΝΑ

ΑΠΟΦΑΣΕΙΣ

Αριθμ. 105766 (1)

Ανάκληση της 3762/21-10-1988 (ΦΕΚ 770 τΔ΄/31-10-1988) απόφασης Νομάρχη Φλώρινας περί κήρυξης ως αναδασωτέας έκτασης (1150) χιλίων εκατόν πενήντα στρεμμάτων, στη θέση «Περβάλι» Κοινότητας Ανταρτικού του Δημοσίου δάσους Ανταρτικού- Πράσινου - Κώττα Ν. Φλώρινας και άρση της αναδάσωσης.

Ο ΣΥΝΤΟΝΙΣΤΗΣ ΑΠΟΚΕΝΤΡΩΜΕΝΗΣ ΔΙΟΙΚΗΣΗΣ ΗΠΕΙΡΟΥ - ΔΥΤΙΚΗΣ ΜΑΚΕΔΟΝΙΑΣ

Έχοντας υπόψη:

1. Τις διατάξεις:

1.1. Του αρθρ. 1 του ν. 2503/1997 «Διοίκηση, οργάνωση, στελέχωση της Περιφέρειας, ρύθμιση θεμά των για την Τοπική Αυτοδιοίκηση και άλλες διατάξεις».

1.2. Του αρθρ.280 του ν. 3852/2010 (ΦΕΚ 87 Α΄/7-6-2010) «Νέα Αρχιτεκτονική της Αυτοδιοίκησης και της Αποκεντρωμένης Διοίκησης - Πρόγραμμα Καλλικράτης».

1.3. Του π.δ. 141/27-12-2010 (ΦΕΚ 234/τ.Α΄/27-12-2010) «Οργανισμός της Αποκεντρωμένης Διοίκησης Ηπείρου - Δυτ. Μακεδονίας», όπως τροποποιήθηκε με το άρθρο 92 του ν. 4446/2016 (ΦΕΚ 240/τ.Α΄/22-12-2016) «Πτωχευτικός Κώδικας, Διοικητική Δικαιοσύνη, Τέλη Παράβολα, Οικειοθελής αποκάλυψη φορολογητέας ύλης παρελθόντων ετών, Ηλεκτρονικές συναλλαγές, Τροποποιήσεις του ν. 4270/2014 και λοιπές διατάξεις».

1.4. Του ν. 2647/1998 (ΦΕΚ 237 Α΄) « Μεταβίβαση αρμοδιοτήτων στις Περιφέρειες και την Αυτοδιοίκηση και άλλες διατάξεις».

1.5. Τις διατάξεις παρ. 1 αρθρ.28 του ν. 4325/2015 «Εκδημοκρατισμός της Διοίκησης- Καταπολέμηση Γραφειοκρατίας και Ηλεκτρονική Διακυβέρνηση, Αποκατάσταση αδικιών και άλλες διατάξεις».

1.6. Τη με αριθμ. 272961/26-4-1982 κοινή υπουργική απόφαση του Υπ. Προεδρίας και Γεωργίας περί «αναμόρφωσης συλλογικών οργάνων γνωμοδοτικής και αποφασιστικής αρμοδιότητας του Υπ. Γεωργίας», όπως τροποποιήθηκε και συμπληρώθηκε με την αριθμ. 347624/21-10-1982 κοινή υπουργική απόφαση (ΦΕΚ 841/τ.Β΄).

1.7. Του ν. 998/1979 «Περί προστασίας δασών και δασικών εν γένει εκτάσεων της χώρας» και και συγκεκριμένα τις διατάξεις της παρ. 3 του άρθρου 44 όπως τροποποιήθηκε με τις διατάξεις του άρθρου 35 του ν. 4280/2014 και ισχύει σήμερα.

1.8. Την υπ' αριθμ.160417/1180/8-7-1980 δ/γή του Υπ. Γεωργίας, την υπ' αριθμ. 86004/1637/04-06-1987 διαταγή του Υπουργείου Γεωργίας σύμφωνα με την οποία έγινε αποδεκτή η υπ' αριθμ. 417/1987 γνωμοδότηση των Προϊσταμένων Νομικών Δ/νσεων της Διοίκησης, την υπ' αριθμ. 88872/573/19-2-2002 δ/γή του Υπ. Γεωργίας και την υπ' αριθμ. 97870/2248/7-5-2009 διαταγή του Υπ. Αγροτικής Ανάπτυξης και Τροφίμων.

2. Την υπ' αριθμ. 3762/21-10-1988 (ΦΕΚ 770 τ.Δ΄/31-10-1988) απόφαση Νομάρχη Φλώρινας περί κήρυξης ως αναδασωτέας έκτασης (1150) χιλίων εκατόν πενήντα στρεμμάτων, στη θέση «Περβάλι» Κοινότητας Ανταρτικού του Δημοσίου δάσους Ανταρτικού- Πράσινου - Κώττα Ν. Φλώρινας.

3. Την αριθμ. 13912/15-5-2017 απόφαση του Υπουργού Εσωτερικών (ΦΕΚ 250/τ.Υ.Ο.Δ.Δ./26-5-2017) με την οποία διορίστηκε Συντονιστής της Αποκεντρωμένης Διοίκησης Ηπείρου - Δυτικής Μακεδονίας ο Μιχελάκης Βασίλειος του Πολυκάρπου.

4. Το αριθμ. 95633/25-6-2018 έγγραφο της Δ/νσης Δασών Φλώρινας, αποφασίζουμε:

Ανακαλούμε την υπ' αριθμ. 3762/21-10-1988 (ΦΕΚ 770 τ.Δ΄/31-10-1988) απόφαση Νομάρχη Φλώρινας περί κήρυξης ως αναδασωτέας έκτασης (1150) χιλίων εκατόν πενήντα στρεμμάτων, στη θέση «Περβάλι» Κοινότητας Ανταρτικού του Δημοσίου δάσους Ανταρτικού- Πράσινου - Κώττα Ν. Φλώρινας, και αίρουμε την αναδάσωση στο σύνολο της έκτασης, και ειδικότερα:

α) Το τμήμα Ε1 εμβαδού 1.136,16 στρ όπως προσδιορίζεται από τον πίνακα συντεταγμένων που συνοδεύει την απόφαση, αίρουμε την αναδάσωση, σύμφωνα με τις διατάξεις της παρ. 3 του άρθρου 44 του ν. 998/1979 όπως τροποποιήθηκε με τις διατάξεις του άρθρου 35 του ν. 4280/2014 και ισχύει σήμερα, λόγω του ότι επιτεύχθηκε ο σκοπός της κήρυξης (Πραγματική αιτία) Η διαχείριση της αναδασωθείσας ανωτέρω έκτασης θα γίνεται σύμφωνα με τις διατάξεις της δασικής νομοθεσίας,

β) Το τμήμα Ε2 εμβαδού 13,84 στρ, όπως προσδιορίζεται από τον πίνακα συντεταγμένων που συνοδεύει την απόφαση, αίρουμε την αναδάσωση σύμφωνα με τις διατάξεις της παρ. 1 του άρθρου 44 του ν. 998/1979 όπως ισχύει σήμερα λόγω του ότι η έκταση είναι αγροτική και δεν υπάγεται στις διατάξεις της Δασικής Νομοθεσίας (Πλάνη περί τα πραγματικά δεδομένα).

Με την απόφαση αυτή δεν προκαλείται δαπάνη σε βάρος του κρατικού προϋπολογισμού.

Η απόφαση αυτή να δημοσιευθεί στην Εφημερίδα της Κυβερνήσεως.

Ιωάννινα, 10 Ιουλίου 2018

Ο Συντονιστής Αποκεντρωμένης Διοίκησης


ΒΑΣΙΛΕΙΟΣ ΜΙΧΕΛΑΚΗΣ



ΕΛΛΗΝΙΚΗ ΔΗΜΟΚΡΑΤΙΑ
ΑΠΟΚΕΝΤΡΩΜΕΝΗ ΔΙΟΙΚΗΣΗ
ΗΠΕΙΡΟΥ- ΔΥΤ. ΜΑΚΕΔΟΝΙΑΣ
ΓΕΝΙΚΗ Δ/ΝΣΗ ΔΑΣΩΝ &
ΑΓΡΟΤΙΚΩΝ ΥΠΟΘΕΣΕΩΝ
Δ/ΝΣΗ ΔΑΣΩΝ ΦΛΩΡΙΝΑΣ


Ανήκει στην Α.Π. 105766/10-07-2018
Απόφαση του Συντονιστή Α.Δ.Η.Δ.Μ.

ΑΠΟΣΠΑΣΜΑ ΧΑΡΤΗ ΓΕΝΙΚΟΥ
ΠΡΟΣΑΝΑΤΟΛΙΣΜΟΥ ΚΛΙΜΑΚΑΣ 1:50.000

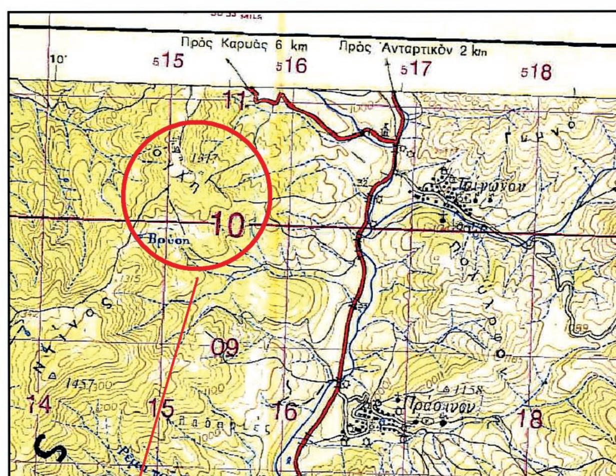

Θέση αναδασωτέας έκτασης

ΤΟΠΟΓΡΑΦΙΚΟ ΔΙΑΓΡΑΜΜΑ
ΑΡΣΗΣ ΑΝΑΔΑΣΩΤΕΑΣ ΕΚΤΑΣΗΣ 1.150,00 στρ.
ΣΤΗ ΘΕΣΗ "ΠΕΡΒΑΛΙ"
Τ.Κ. ΑΝΤΑΡΤΙΚΟΥ, ΤΚ. ΠΡΑΣΙΝΟΥ ΔΗΜΟΥ ΠΡΕΣΠΩΝ
ΚΛΙΜΑΚΑ 1:35.000

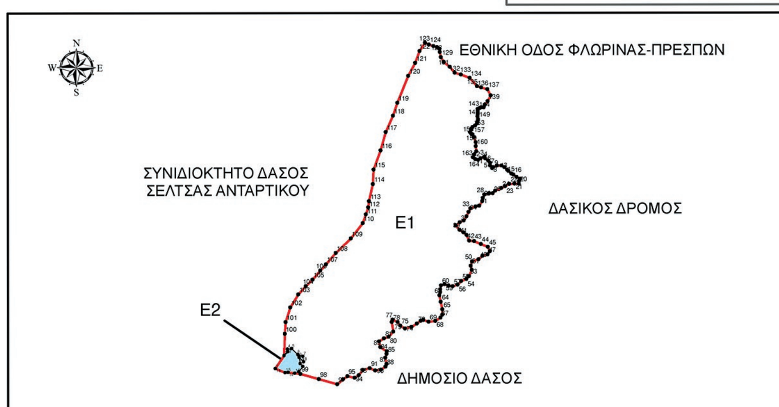

Ε1= 1.136,16 στρ.
Ε2= 13,84 στρ.

Όρια έκτασης άρσης αναδάσωσης
Μη δασικές εκτάσεις

ΕΘΝΙΚΟ ΤΥΠΟΓΡΑΦΕΙΟ
Για τεχνικούς λόγους στο σχεδιάγραμμα, από το ηλεκτρονικό αρχείο, έγινε σμίκρυνση κατά ποσοστό 81%

ΑΚΟΛΟΥΘΟΥΝ ΠΙΝΑΚΕΣ ΣΥΝΤΕΤΑΓΜΕΝΩΝ ΚΟΡΥΦΩΝ (ΕΓΣΑ '87) ΣΕΛΙΔΕΣ 5

Φλώρινα 25-06-2018 Η Συντάκτης	ΕΛΕΧΘΗΚΕ Φλώρινα 25-06-2018 Η Αναπλ. Προϊσταμένη Δ/νσης Δασών Φλώρινας	ΘΕΩΡΗΘΗΚΕ Ιωάννινα - -2018 Ο Γενικός Δ/ντής Δασών & Αγροτικών Υποθέσεων	Ιωάννινα - -2018 Ο Συντονιστής Α.Δ.Η.Δ.Μ.
Καρολίνα Γκόγκη Δασολόγος	Σοφία Γλούφτση Δασολόγος	Νικόλαος Παπαευθυμίου Δασολόγος	Βασίλειος Πολ. Μιχελάκης

ΠΙΝΑΚΑΣ ΣΥΝΤΕΤΑΓΜΕΝΩΝ ΚΟΡΥΦΩΝ ΜΗ ΔΑΣΙΚΩΝ ΕΚΤΑΣΕΩΝ (ΕΓΣΑ '87)
ΣΥΝΟΛΙΚΟ ΕΜΒΑΔΟ ΜΗ ΔΑΣΙΚΩΝ ΕΚΤΑΣΕΩΝ : 13,84 στρ.

ΤΜΗΜΑ Ε2 (ΕΜΒΑΔΟ 13,84στρ.)

ΑΑ	Χ	Υ
1	260993,16	4512778,47
2	261043,96	4512853,09
3	261065,01	4512875,04
4	261062,83	4512889,49
5	261086,33	4512892,90
6	261121,79	4512858,75
7	261150,81	4512848,78
8	261155,19	4512816,82
9	261129,36	4512842,21
10	261135,93	4512806,32
11	261150,81	4512791,00
12	261128,49	4512761,23
13	261104,26	4512751,96
14	261065,28	4512756,29
15	261049,41	4512754,70
16	260993,16	4512778,47

Ο ΠΑΡΩΝ ΠΙΝΑΚΑΣ ΣΥΝΟΔΕΥΕΙ ΤΗΝ ΑΡΙΘΜ. 105766/10-07-2018 ΑΠΟΦΑΣΗ
ΤΟΥ ΣΥΝΤΟΝΙΣΤΗ ΑΠΟΚΕΝΤΡΩΜΕΝΗΣ ΔΙΟΙΚΗΣΗΣ ΗΠΕΙΡΟΥ-ΔΥΤΙΚΗΣ ΜΑΚΕΔΟΝΙΑΣ

ΠΙΝΑΚΑΣ ΣΥΝΤΕΤΑΓΜΕΝΩΝ ΚΟΡΥΦΩΝ ΔΑΣΙΚΩΝ ΕΚΤΑΣΕΩΝ (ΕΓΣΑ '87)
ΣΥΝΟΛΙΚΟ ΕΜΒΑΔΟ ΔΑΣΙΚΩΝ ΕΚΤΑΣΕΩΝ (Ε1): 1.136,16 στρ.

ΤΜΗΜΑ Ε1 (ΕΜΒΑΔΟ 1.136,16 στρ.)

ΑΑ	Χ	Υ
1	262138,44	4513975,49
2	262155,90	4513970,73
3	262170,19	4513978,67
4	262190,82	4513988,19
5	262195,59	4513978,67
6	262213,05	4513965,97
7	262224,16	4513954,85
8	262224,16	4513937,39
9	262235,27	4513923,10
10	262241,62	4513929,45
11	262263,85	4513937,39
12	262289,25	4513937,39
13	262305,12	4513929,45
14	262321,00	4513913,58
15	262328,94	4513907,23
16	262344,81	4513891,35
17	262357,51	4513886,59
18	262374,97	4513872,30
19	262395,61	4513862,78
20	262389,26	4513850,08
21	262387,67	4513834,20
22	262362,27	4513834,20
23	262333,70	4513832,62
24	262309,89	4513819,92
25	262287,66	4513808,80
26	262252,74	4513794,52
27	262238,45	4513778,64
28	262214,64	4513777,05
29	262190,82	4513772,29
30	262181,30	4513753,24
31	262179,71	4513734,19
32	262160,66	4513708,79
33	262140,02	4513704,03
34	262111,45	4513692,91
35	262100,34	4513672,28
36	262089,22	4513646,88
37	262071,76	4513623,06
38	262049,54	4513613,54
39	262025,72	4513596,08
40	262047,95	4513570,68
41	262070,17	4513554,80

ΤΜΗΜΑ Ε1 (ΣΥΝΕΧΕΙΑ)

ΑΑ	Χ	Υ
42	262089,22	4513540,51
43	262103,51	4513508,76
44	262132,09	4513505,59
45	262170,19	4513488,13
46	262209,87	4513472,25
47	262222,57	4513446,85
48	262208,29	4513429,39
49	262179,71	4513419,86
50	262157,49	4513400,81
51	262119,39	4513389,70
52	262113,04	4513365,89
53	262117,80	4513342,08
54	262101,92	4513307,15
55	262087,64	4513289,69
56	262057,47	4513278,58
57	262036,84	4513257,94
58	262008,26	4513248,41
59	261984,34	4513253,04
60	261962,22	4513261,11
61	261942,32	4513253,69
62	261937,72	4513230,89
63	261937,72	4513214,30
64	261933,45	4513196,90
65	261940,35	4513159,14
66	261949,52	4513116,65
67	261949,52	4513084,90
68	261938,41	4513069,03
69	261909,83	4513049,98
70	261870,15	4513045,21
71	261841,57	4513056,33
72	261825,70	4513051,56
73	261803,47	4513035,69
74	261773,31	4513016,64
75	261735,21	4513007,11
76	261709,81	4513022,99
77	261693,93	4513043,63
78	261664,61	4513056,76
79	261660,28	4513043,66
80	261668,60	4512989,81
81	261641,90	4512959,61
82	261616,07	4512951,29

Ο ΠΑΡΩΝ ΠΙΝΑΚΑΣ ΣΥΝΟΔΕΥΕΙ ΤΗΝ ΑΡΙΘΜ. 105766/10-07-2018 ΑΠΟΦΑΣΗ
ΤΟΥ ΣΥΝΤΟΝΙΣΤΗ ΑΠΟΚΕΝΤΡΩΜΕΝΗΣ ΔΙΟΙΚΗΣΗΣ ΗΠΕΙΡΟΥ-ΔΥΤΙΚΗΣ ΜΑΚΕΔΟΝΙΑΣ

ΤΜΗΜΑ Ε1 (ΣΥΝΕΧΕΙΑ)

ΑΑ	Χ	Υ
83	261587,18	4512932,91
84	261595,50	4512899,64
85	261631,83	4512877,31
86	261630,95	4512861,12
87	261623,95	4512840,10
88	261630,95	4512803,33
89	261624,39	4512788,89
90	261597,68	4512770,94
91	261566,17	4512767,00
92	261533,77	4512780,13
93	261493,94	4512770,50
94	261470,74	4512740,30
95	261446,66	4512725,85
96	261405,95	4512733,73
97	261380,13	4512716,22
98	261347,86	4512688,03
99	261242,24	4512718,41
100	261136,72	4512748,35
101	261104,26	4512751,96
102	261128,49	4512761,23
103	261150,81	4512791,00
104	261135,93	4512806,32
105	261129,36	4512842,21
106	261155,19	4512816,82
107	261150,81	4512848,78
108	261121,79	4512858,75
109	261086,33	4512892,90
110	261062,83	4512889,49
111	261065,01	4512875,04
112	261043,96	4512853,09
113	261048,04	4512977,83
114	261052,86	4513043,49
115	261078,68	4513128,85
116	261124,65	4513203,27
117	261167,55	4513249,67
118	261207,38	4513286,88
119	261251,59	4513338,53
120	261283,37	4513375,29
121	261339,46	4513438,79
122	261425,72	4513521,34
123	261494,51	4513609,18
124	261514,09	4513658,92
125	261526,79	4513698,61
126	261532,01	4513734,19
127	261554,23	4513832,62
128	261557,41	4513915,17
129	261597,73	4514024,93
130	261627,37	4514130,76


ΤΜΗΜΑ Ε1 (ΣΥΝΕΧΕΙΑ)

ΑΑ	Χ	Υ
131	261669,70	4514223,89
132	261694,04	4514297,45
133	261755,95	4514451,44
134	261797,23	4514526,05
135	261822,10	4514593,78
136	261852,68	4514642,24
137	261875,46	4514632,23
138	261900,31	4514623,19
139	261920,52	4514616,72
140	261935,54	4514605,89
141	261937,51	4514588,90
142	261942,93	4514559,59
143	261959,92	4514531,52
144	261993,65	4514504,44
145	262021,72	4514469,72
146	262057,67	4514460,12
147	262108,27	4514440,63
148	262149,27	4514393,14
149	262173,36	4514385,07
150	262208,86	4514374,92
151	262228,31	4514338,97
152	262209,60	4514306,22
153	262194,33	4514285,78
154	262187,25	4514271,56
155	262172,96	4514270,77
156	262165,03	4514268,78
157	262154,31	4514262,43
158	262153,12	4514254,10
159	262153,52	4514241,79
160	262153,12	4514233,06
161	262152,72	4514219,17
162	262154,71	4514203,69
163	262152,33	4514189,80
164	262149,15	4514179,48
165	262138,44	4514167,58
166	262124,15	4514158,05
167	262115,81	4514146,15
168	262109,86	4514129,08
169	262117,00	4514119,56
170	262124,15	4514116,38
171	262130,50	4514100,90
172	262141,61	4514070,74
173	262141,61	4514048,52
174	262144,79	4514019,94
175	262133,67	4514000,89
176	262125,74	4513985,02
177	262138,44	4513975,49

ΔΙΟΡΘΩΣΕΙΣ ΣΦΑΛΜΑΤΩΝ

(2)

Στην 76644/23-5-2018 απόφαση του Συντονιστή Αποκεντρωμένης Διοίκησης Ηπείρου - Δυτικής Μακεδονίας που δημοσιεύθηκε στο ΦΕΚ 226/8-6-2018 (τ.Δ'), στη σελίδα 2595 αντικαθίσταται το τοπογραφικό διάγραμμα από το ορθό που ακολουθεί:

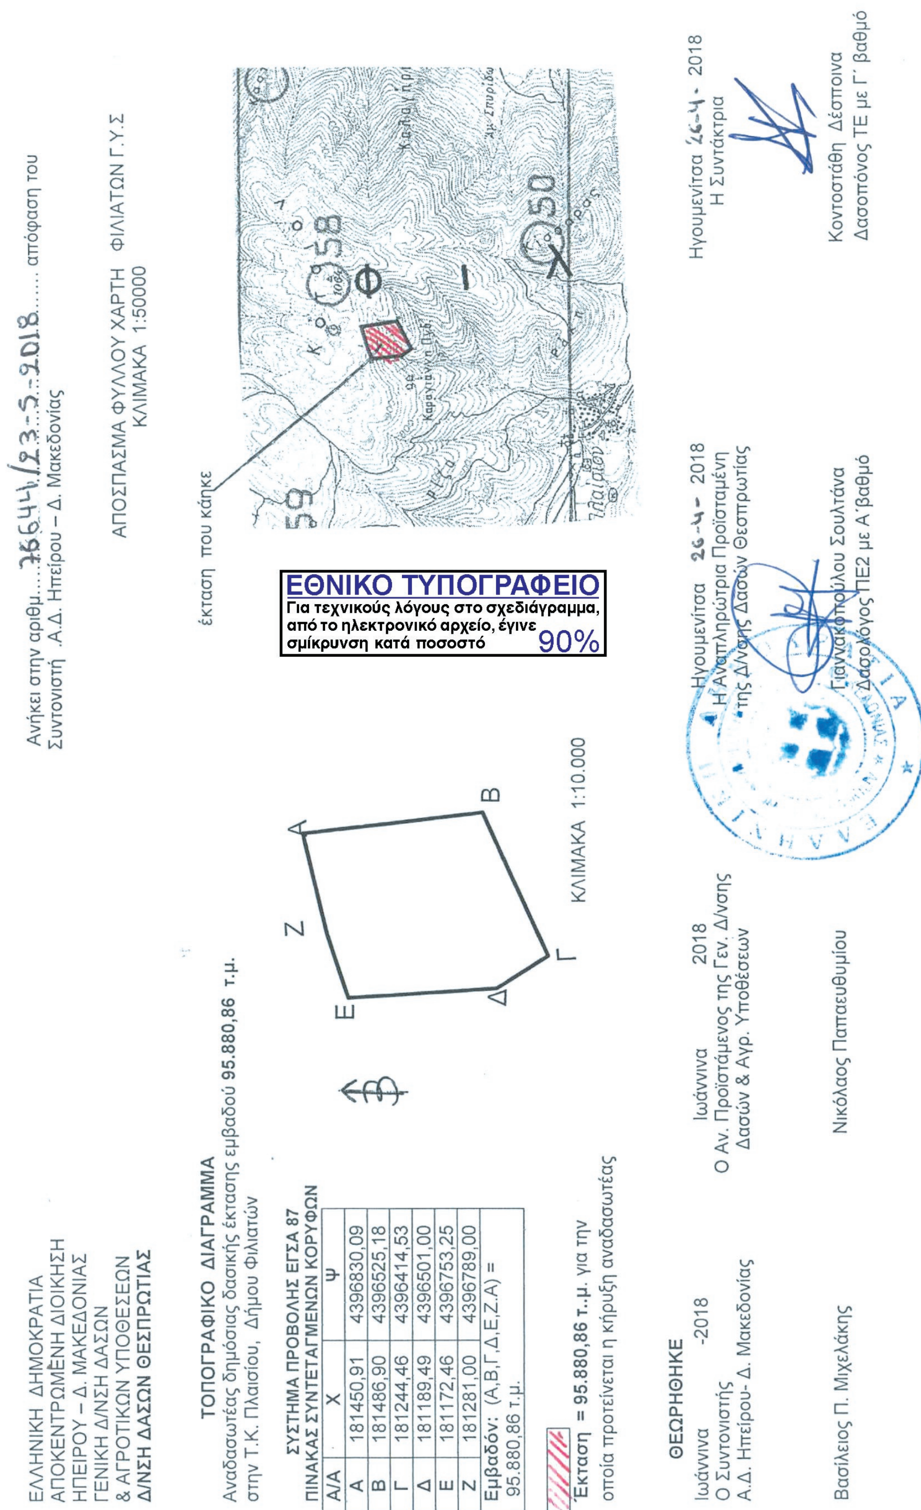

Ανήκει στην αριθμ.....76644/23-5-2018...... απόφαση του Συντονιστή .Α.Δ. Ηπείρου – Δ. Μακεδονίας

ΕΛΛΗΝΙΚΗ ΔΗΜΟΚΡΑΤΙΑ
ΑΠΟΚΕΝΤΡΩΜΕΝΗ ΔΙΟΙΚΗΣΗ
ΗΠΕΙΡΟΥ – Δ. ΜΑΚΕΔΟΝΙΑΣ
ΓΕΝΙΚΗ Δ/ΝΣΗ ΔΑΣΩΝ
& ΑΓΡΟΤΙΚΩΝ ΥΠΟΘΕΣΕΩΝ
Δ/ΝΣΗ ΔΑΣΩΝ ΘΕΣΠΡΩΤΙΑΣ

ΤΟΠΟΓΡΑΦΙΚΟ ΔΙΑΓΡΑΜΜΑ
Αναδασωτέας δημόσιας δασικής έκτασης εμβαδού **95.880,86 τ.μ.**
στην Τ.Κ. Πλαισίου, Δήμου Φιλιατών

ΣΥΣΤΗΜΑ ΠΡΟΒΟΛΗΣ ΕΓΣΑ 87
ΠΙΝΑΚΑΣ ΣΥΝΤΕΤΑΓΜΕΝΩΝ ΚΟΡΥΦΩΝ

Α/Α	Χ	Ψ
Α	181450,91	4396830,09
Β	181486,90	4396525,18
Γ	181244,46	4396414,53
Δ	181189,49	4396501,00
Ε	181172,46	4396753,25
Ζ	181281,00	4396789,00
Εμβαδόν: (Α,Β,Γ,Δ,Ε,Ζ.Α) = 95.880,86 τ.μ.		

Έκταση = 95.880,86 τ..μ. για την οποία προτείνεται η κήρυξη αναδασωτέας

ΘΕΩΡΗΘΗΚΕ
Ιωάννινα -2018
Ο Συντονιστής
Α.Δ. Ηπείρου- Δ. Μακεδονίας

Βασίλειος Π. Μιχελάκης

Ιωάννινα 2018
Ο Αν. Προϊστάμενος της Γεν. Δ/νσης
Δασών & Αγρ. Υποθέσεων

Νικόλαος Παπαευθυμίου

Ηγουμενίτσα 26-4- 2018
Η Αναπληρώτρια Προϊσταμένη
της Δ/νσης Δασών Θεσπρωτίας

Γιαννακοπούλου Σουλτάνα
Δασολόγος ΠΕ2 με Α΄βαθμό

Ηγουμενίτσα 26-4- 2018
Η Συντάκτρια

Κοντοστάθη Δέσποινα
Δασοπόνος ΤΕ με Γ΄ βαθμό

(Από την Αποκεντρωμένη Διοίκηση
Ηπείρου - Δυτικής Μακεδονίας)



ΕΘΝΙΚΟ ΤΥΠΟΓΡΑΦΕΙΟ

Το Εθνικό Τυπογραφείο αποτελεί δημόσια υπηρεσία υπαγόμενη στο Υπουργείο Διοικητικής Ανασυγκρότησης και έχει την ευθύνη τόσο για τη σύνταξη, διαχείριση, εκτύπωση και κυκλοφορία των Φύλλων της Εφημερίδας της Κυβερνήσεως (ΦΕΚ), όσο και για την κάλυψη των εκτυπωτικών - εκδοτικών αναγκών του δημοσίου και του ευρύτερου δημόσιου τομέα (ν. 3469/2006/Α΄ 131 και π.δ. 29/2018/Α΄58).

1. ΦΥΛΛΟ ΤΗΣ ΕΦΗΜΕΡΙΔΑΣ ΤΗΣ ΚΥΒΕΡΝΗΣΕΩΣ (ΦΕΚ)

• Τα **ΦΕΚ σε ηλεκτρονική μορφή** διατίθενται δωρεάν στο **www.et.gr**, την επίσημη ιστοσελίδα του Εθνικού Τυπογραφείου. Όσα ΦΕΚ δεν έχουν ψηφιοποιηθεί και καταχωριστεί στην ανωτέρω ιστοσελίδα, ψηφιοποιούνται και αποστέλλονται επίσης δωρεάν με την υποβολή αίτησης, για την οποία αρκεί η συμπλήρωση των αναγκαίων στοιχείων σε ειδική φόρμα στον ιστότοπο www.et.gr.

• Τα **ΦΕΚ σε έντυπη μορφή** διατίθενται σε μεμονωμένα φύλλα είτε απευθείας από το Τμήμα Πωλήσεων και Συνδρομητών, είτε ταχυδρομικά με την αποστολή αιτήματος παραγγελίας μέσω των ΚΕΠ, είτε με ετήσια συνδρομή μέσω του Τμήματος Πωλήσεων και Συνδρομητών. Το κόστος ενός ασπρόμαυρου ΦΕΚ από 1 έως 16 σελίδες είναι 1,00 €, αλλά για κάθε επιπλέον οκτασέλιδο (ή μέρος αυτού) προσαυξάνεται κατά 0,20 €. Το κόστος ενός έγχρωμου ΦΕΚ από 1 έως 16 σελίδες είναι 1,50 €, αλλά για κάθε επιπλέον οκτασέλιδο (ή μέρος αυτού) προσαυξάνεται κατά 0,30 €. Το τεύχος Α.Σ.Ε.Π. διατίθεται δωρεάν.

• **Τρόποι αποστολής κειμένων προς δημοσίευση:**

Α. Τα κείμενα προς δημοσίευση στο ΦΕΚ, από τις υπηρεσίες και τους φορείς του δημοσίου, αποστέλλονται ηλεκτρονικά στη διεύθυνση **webmaster.et@et.gr** με χρήση προηγμένης ψηφιακής υπογραφής και χρονοσήμανσης.

Β. Κατ’ εξαίρεση, όσοι πολίτες δεν διαθέτουν προηγμένη ψηφιακή υπογραφή μπορούν είτε να αποστέλλουν ταχυδρομικά, είτε να καταθέτουν με εκπρόσωπό τους κείμενα προς δημοσίευση εκτυπωμένα σε χαρτί στο Τμήμα Παραλαβής και Καταχώρισης Δημοσιευμάτων.

• Πληροφορίες, σχετικά με την αποστολή/κατάθεση εγγράφων προς δημοσίευση, την ημερήσια κυκλοφορία των Φ.Ε.Κ., με την πώληση των τευχών και με τους ισχύοντες τιμοκαταλόγους για όλες τις υπηρεσίες μας, περιλαμβάνονται στον ιστότοπο (www.et.gr). Επίσης μέσω του ιστότοπου δίδονται πληροφορίες σχετικά με την πορεία δημοσίευσης των εγγράφων, με βάση τον Κωδικό Αριθμό Δημοσιεύματος (ΚΑΔ). Πρόκειται για τον αριθμό που εκδίδει το Εθνικό Τυπογραφείο για όλα τα κείμενα που πληρούν τις προϋποθέσεις δημοσίευσης.

2. ΕΚΤΥΠΩΤΙΚΕΣ - ΕΚΔΟΤΙΚΕΣ ΑΝΑΓΚΕΣ ΤΟΥ ΔΗΜΟΣΙΟΥ

Το Εθνικό Τυπογραφείο ανταποκρινόμενο σε αιτήματα υπηρεσιών και φορέων του δημοσίου αναλαμβάνει να σχεδιάσει και να εκτυπώσει έντυπα, φυλλάδια, βιβλία, αφίσες, μπλοκ, μηχανογραφικά έντυπα, φακέλους για κάθε χρήση, κ.ά.

Επίσης σχεδιάζει ψηφιακές εκδόσεις, λογότυπα και παράγει οπτικοακουστικό υλικό.

Ταχυδρομική Διεύθυνση: Καποδιστρίου 34, τ.κ. 10432, Αθήνα

ΤΗΛΕΦΩΝΙΚΟ ΚΕΝΤΡΟ: 210 5279000 - fax: 210 5279054

ΕΞΥΠΗΡΕΤΗΣΗ ΚΟΙΝΟΥ
Πωλήσεις - Συνδρομές: (Ισόγειο, τηλ. 210 5279178 - 180)
Πληροφορίες: (Ισόγειο, Γρ. 3 και τηλεφ. κέντρο 210 5279000)
Παραλαβή Δημ. Ύλης: (Ισόγειο, τηλ. 210 5279167, 210 5279139)

Ωράριο για το κοινό: Δευτέρα ως Παρασκευή: 8:00 - 13:30

Ιστότοπος: **www.et.gr**

Πληροφορίες σχετικά με την λειτουργία του ιστότοπου: **helpdesk.et@et.gr**

Αποστολή ψηφιακά υπογεγραμμένων εγγράφων προς δημοσίευση στο ΦΕΚ: **webmaster.et@et.gr**

Πληροφορίες για γενικό πρωτόκολλο και αλληλογραφία: **grammateia@et.gr**

Πείτε μας τη γνώμη σας,
για να βελτιώσουμε τις υπηρεσίες μας, συμπληρώνοντας την ειδική φόρμα στον ιστότοπό μας.

